



REPUBLICA MOLDOVA  
CONSILIUL ORĂȘANESC ȘTEFAN VODĂ

Decizie nr.1/14  
din 15 februarie 2018

Cu privire la amplasarea provizorie  
a unei construcții ușor demontabile  
pentru comercializarea florilor

Examinînd cererea dlui Ion Musteață nr. 13 din 02.02.2018 privind amplasarea unei gherete pe str. Alexandru cel Bun din or. Ștefan-Vodă;  
în conformitate cu art. 47 alin. (2) din Codul Funciar nr. 828 din 25.12.1991;  
în temeiul art. 14 alin. (2) lit. f) și art.19 alin.(3) din Legea privind administrația publică locală nr. 436-XVI din 28.12.2006, **Consiliul orășenesc Ștefan Vodă**

**DECIDE :**

1.Se permite dlui Ion Musteață, pe un termen de 3 (trei) ani, amplasarea provizorie a unei construcții ușor demontabile pentru comercializarea florilor cu dimensiunile planimetrice de (2,00x3,50) metri, fără fundație, pe terenul, proprietate privată, cu nr. cadastral 8501214289, adiacent magazinului «Tehnica», proprietate privată, cu nr. cadastral 8501214.248.01, pe str. Alexandru cel Bun din or. Ștefan-Vodă (*schema se anexează*).

2.Pînă a începe lucrările de amplasare și reperare a obiectului nominalizat dl Ion Musteață, administratorul întreprinderii nominalizate, să invite pe teren pe dl Dumitru Luchianov, specialistul primăriei în problemele urbanismului.

3.Controlul executării prezentei decizii se pune în sarcina dlui Dumitru Luchianov, specialistul primăriei în problemele urbanismului.

4.Prezenta decizie se comunică:

- Oficiului teritorial Căușeni al Cancelariei de Stat;
- arhitectului-șef al raionului;
- specialistului primăriei în problemele urbanismului;
- solicitantului;
- prin afișare publicului și pe pagina web a primăriei.

Președintele ședinței

Contrasemnează:  
Secretarul Consiliului orășenesc



Vasile Maxim


Lilia Gondobescu

Acta la  
deputat Consiliului  
raional  
nr. 1/14 din 15 februarie 2018



**Schema - schiță**  
**de amplasare provizoriu a unei gherete din metal pentru comercializarea**  
**florilor pe str. Alexandru cel Bun din or. Ștefan-Vodă.**  
(pentru **ION Musteața.**)

SC 1:2000

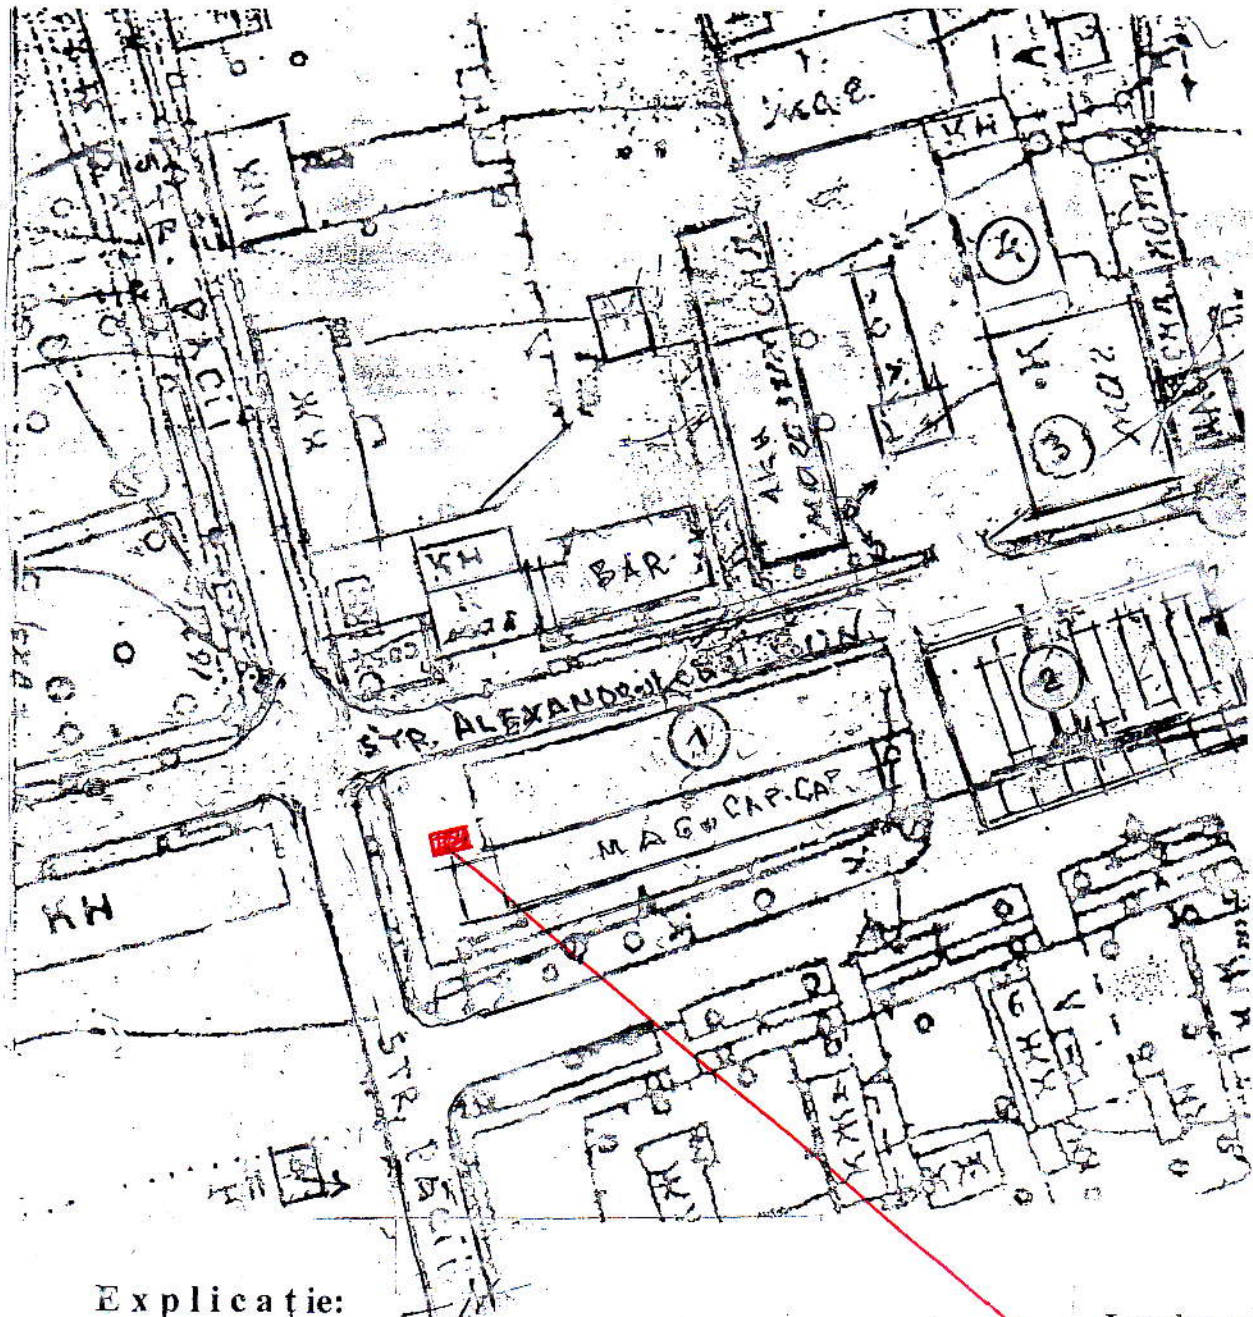

**Explicație:**

1. Magazin pentru comercializarea materialelor de construcții
2. Piața „Agroalimentară”
3. Magazin nefinalizat cu 2 nivele

Locul amplasării

Ex. D. Luchianov  
0242 25391

**Planul etajului (relevul construcției)**

Data perfectării: 12.12.2011


Numărul cadastral 8501214248

Adresa bunului imobil or.Ștefan Voda st.Livezilor

Etajul (nivelul) 1

Proprietar Musteață Ion Axentie

**ANEXA nr. 1**  
la decizia consiliului  
orașănesc nr. 1/3.19  
din 16.02.2012

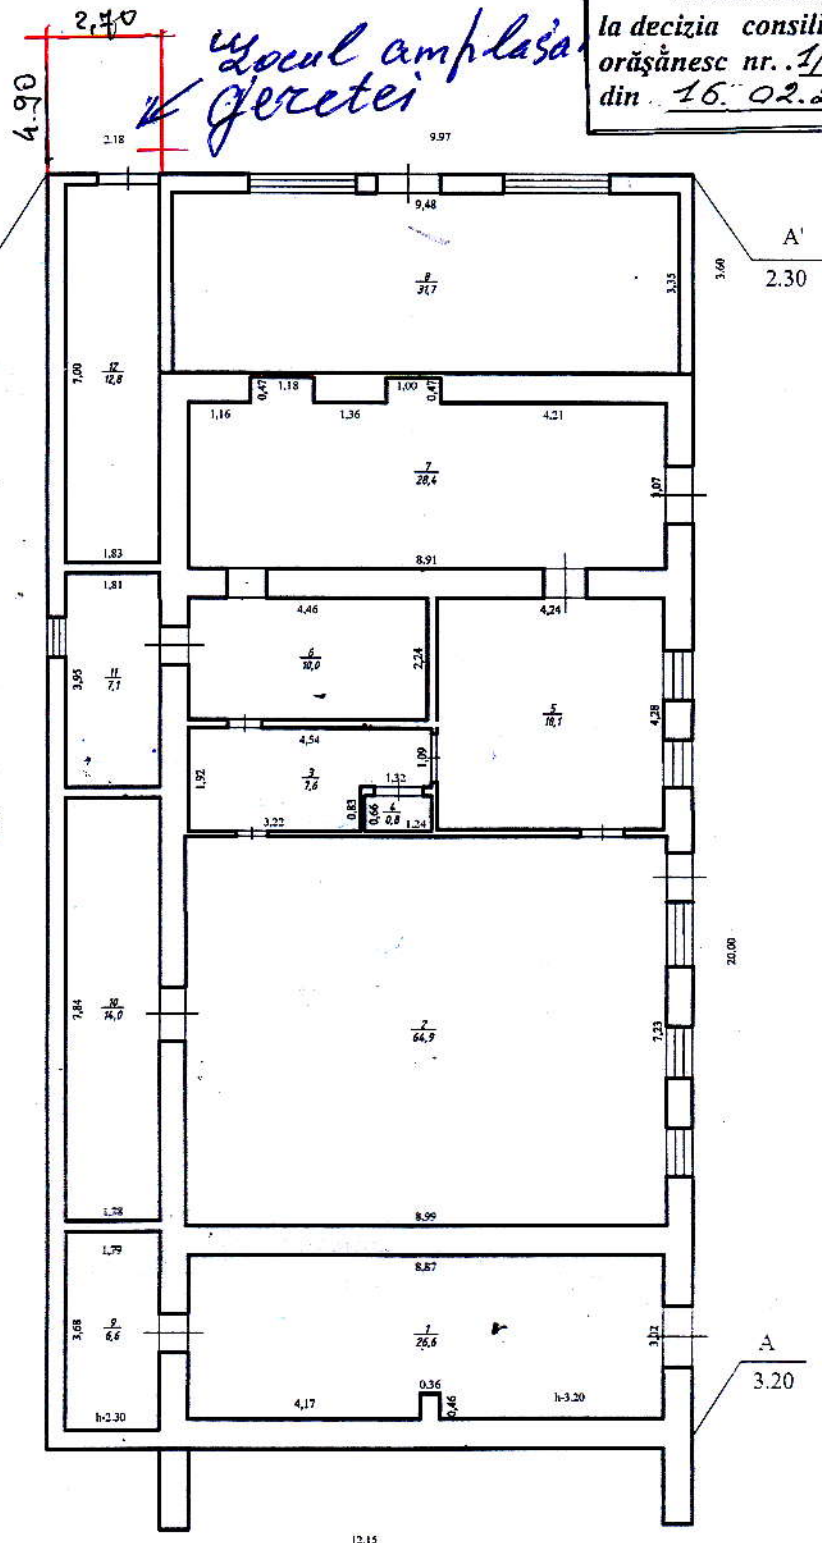

Explicatia		
Num.	Descriere	Suprafata in plan
1	Sala de vizitare	26.6
2	Sala de vizitare	64.9
3	Coridor	7.6
4	Vieș.	0.8
5	Sala de mese	18.1
6	Sucănie	10.0
7	Sala de vizitare	28.4
8	Sala de vizitare	31.7
9	Decorat	6.6
10	Decorat	14.0
11	Sucănie	7.1
12	Decorat	12.8
TOTAL		221.0

Scara 1:100

Data actualizării 25.11.2011

Executantul lucrărilor: Chiricoi Rodica

Sef / registrator sef: Cheptanari D.

*Chiricoi Rodica*

*Cheptanari D.*

