



REPUBLICA MOLDOVA
CONSILIUL ORĂȘENESC ȘTEFAN VODĂ

DECIZIE nr. 5/28
din 30 mai 2017

Cu privire la construcția unui
gard de împrejmuire

Examinînd demersul președintelui raionului Ștefan Vodă nr. 269 din 25.05.2017 cu privire la permisiunea construcției unui gard de împrejmuire a terenului aferent căminului Liceului Teoretic „Ștefan Vodă”;

în baza art. 14 alin. (2), lit. d) și f) din Legea nr. 436-XVI din 28.12.2006 privind administrația publică locală, consiliul orășenesc Ștefan Vodă **DECIDE:**

1. Se permite cunstrucția unui gard de împrejmuire a terenului aferent căminului Liceului Teoretic „Ștefan Vodă”, număr cadastral 8501213053, conform schemei (*schema se anexează*).

2. Controlul asupra executării prezentei decizii se pune în sarcina dlui Varsanovie Zmeu, specialist.

3. Prezenta decizie se comunică:

Oficiului Teritorial Căușeni a Cancelariei de Stat;

Oficiului Cadastral Teritorial Căușeni , filiala Ștefan Vodă;

Persoanelor nominalizate;

publicului prin afișare și pe pagina web a primăriei.

Președintele ședinței



Contrasemnează:

Secretarul Consiliului orășenesc

Valeriu Beril


Iurie Nicolenco

Pe decizia Comitetului local nr. 5/28 din 28.05.2017



Portal informațional al cadastrului bunurilor imobile
- Cadastru

Agencia Relații Funciare și Cadastru Deriughin Iurie/Consiliul raional Ștefan Vo
întreprinderea de Stat "Cadastru" Contacte Schimbarea parolei Logi
Ghiduri Întrebări Frecven

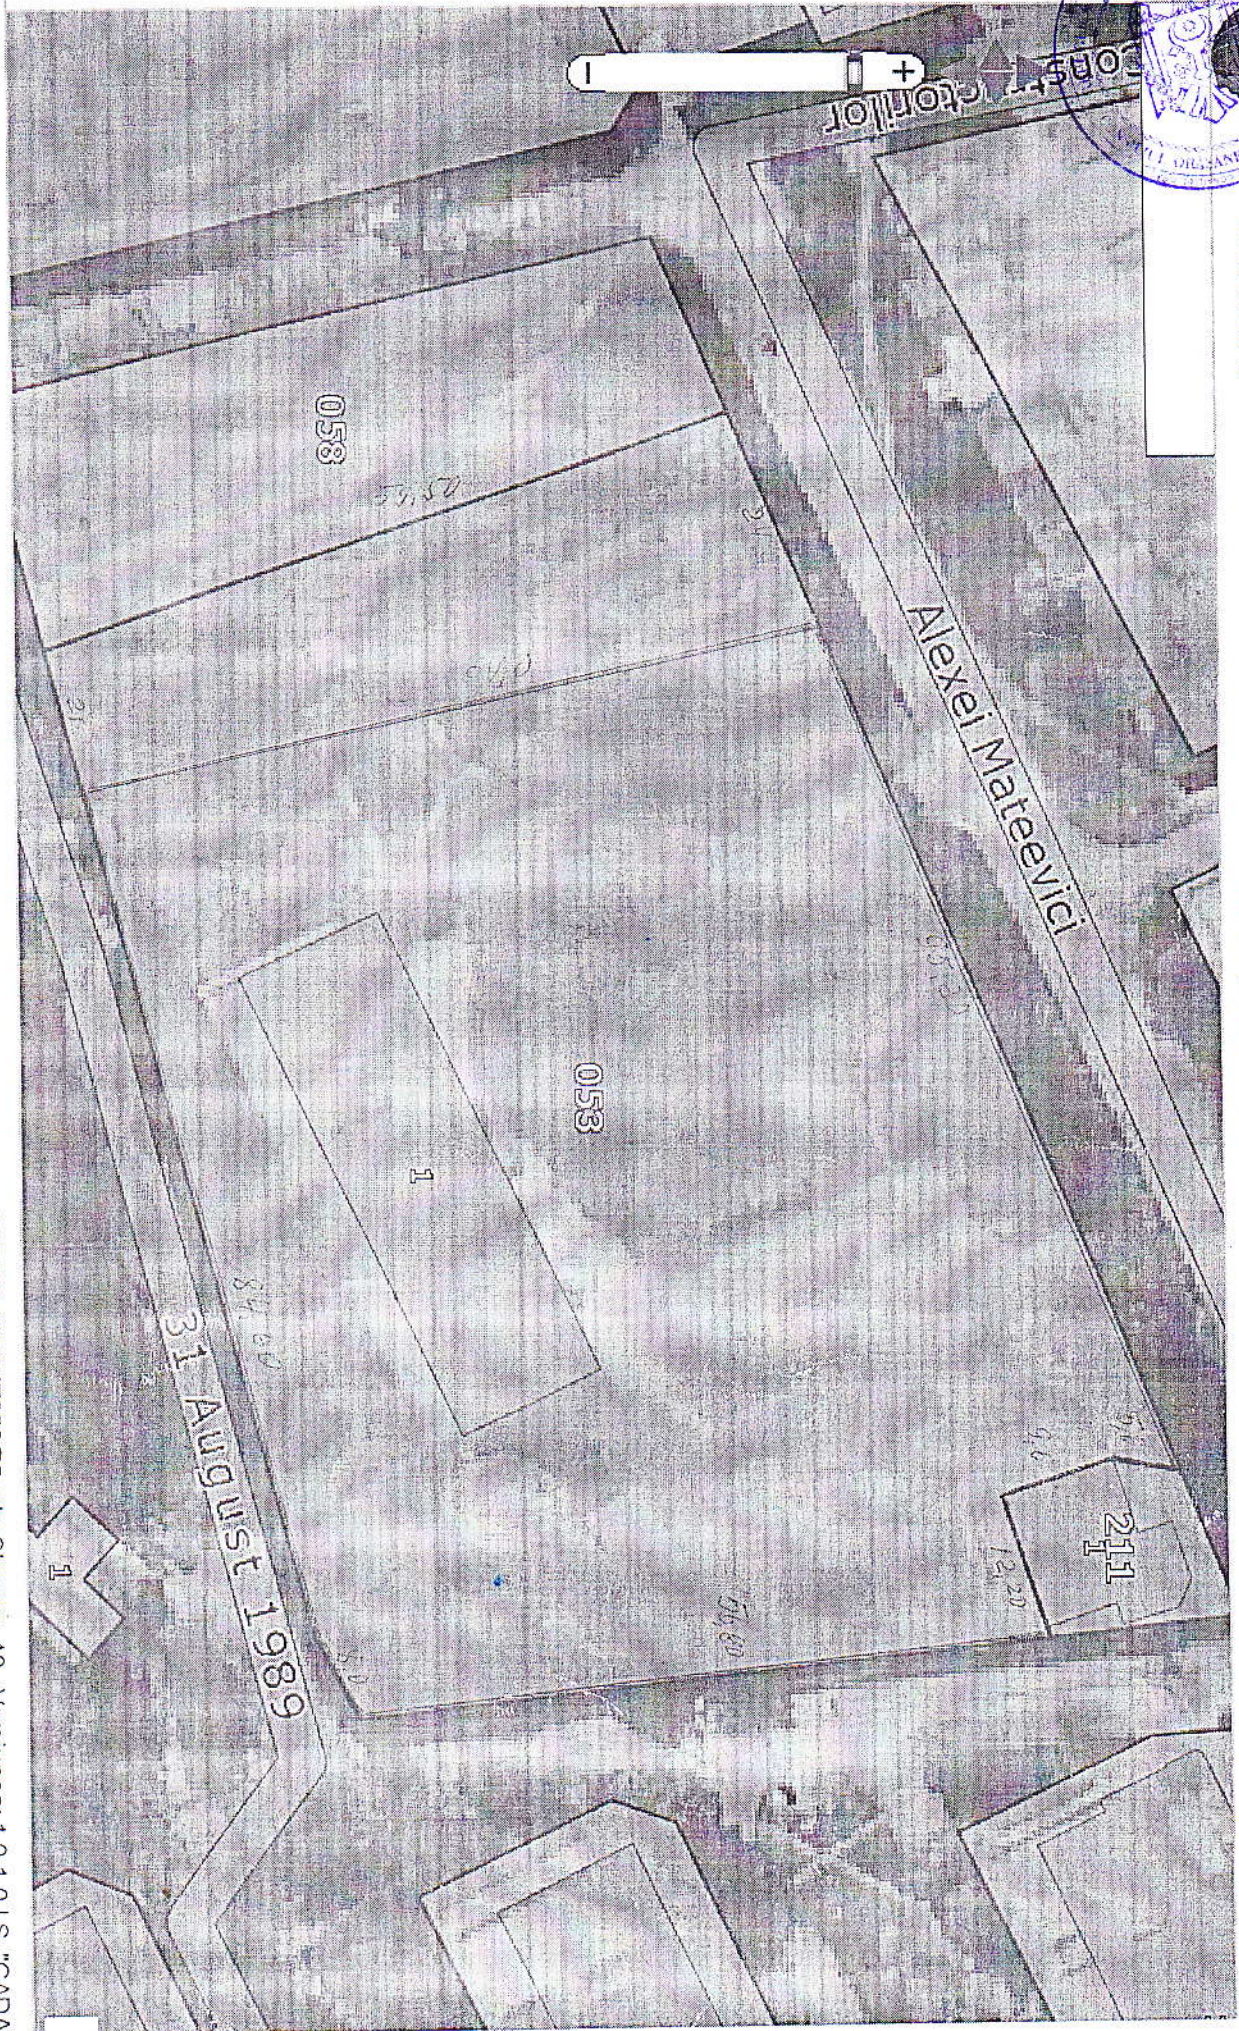

Scara 1:500m

Среда, 13 июля 2017 10:56 Google Chrome 40, Versiunea: 1.0.1.0 I.S. "CADASTRU"