



REPUBLICA MOLDOVA  
CONSILIUL ORĂȘENESC ȘTEFAN VODĂ

DECIZIE nr. 5/20  
din 30 mai 2017

Cu privire la construcția gazoductului, pentru  
aprovizionarea cu gaz natural a casei-bloc locative  
nr. 4 de pe str. Constructorilor

Examinînd schema coordonată de serviciile de resort;  
în baza art. 14 alin. (2), lit. o) și art. 19 alin. (3) din Legea nr. 436-XVI din  
28.12.2006 privind administrația publică locală, consiliul orășenesc Ștefan Vodă  
**DECIDE:**

1. Se permite construcția gazoductului de presiune joasă cu lungimea de 40,0  
(patruzeci) metri, pentru aprovizionarea cu gaz natural a casei-bloc locative nr. 4 de pe  
str. Constructorilor, cu suma totală de lucrări de construcție-montaj de **24923,53**  
(douzeci și patru mii nouă sute douăzeci și trei) lei, inclusiv lucrările executate de SRL  
„Ștefan Vodă-Gaz” în sumă de 8194,11 (opt mii o sută nouăzeci și patru) lei, conform  
proiectului de execuție a obiectului nr. 036/GS-16, elaborat de către S.R.L. „Galan Gri”  
or. Anenii Noi (*schema se anexează*).

2. Se pune în sarcina contabilului-șef al primăriei de a efectua modificările  
necesare în bugetul orașului pentru anul 2017, în scopul alocării mijloacelor financiare  
specificate în pct. 1.

3. Controlul asupra executării prezentei decizii se pune în sarcina dlui Dumitru  
Luchianov, urbanist.

4. Prezenta decizie se aduce la cunoștința:

Oficiului Teritorial Căușeni a Cancelariei de Stat;

Arhitectului-șef al raionului;

S.R.L. „Ștefan Vodă Gaz”, filiala Ștefan Vodă;

Persoanelor nominalizate;

publicului prin afișare și pe pagina web a primăriei.

Președintele ședinței

Contrasemnează  
Secretarul Consiliului orășenesc




Valeriu Beril

Iurie Nicolenco



500

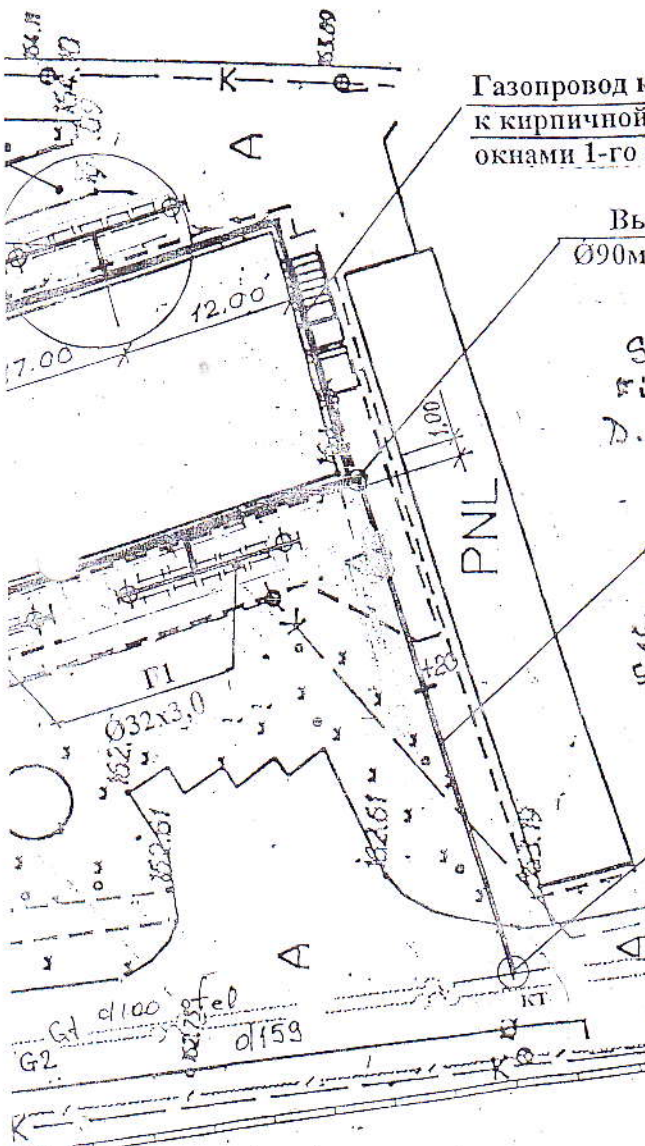

Газопровод крепить  
к кирпичной стене под  
окнами 1-го этажа.

Выход из земли  
Ø90мм, См. пр.лист УПГ 2-3

COORDONAT

SA „MOLDTELECOM”  
FILIALA ȘTEFAN VODA  
D.P. „APA - CANAL ȘTEFAN  
VODA”

Г1.Пз  
Ø90x5,2mm  
SDR-17,6


SIS „RED UNION FENOSA”  
SA FILIALA ȘTEFAN VODA

Врезка в существующий г/д  
низкого давления Ø100мм  
Смотри узел «А»

I.C.S. «RED UNION FENOSA» S.A.  
COORDONĂRI PROIECTE  
SECTORUL ANENII NOI  
*[Signature]*  
20 06 2017

УЗЕЛ «А»


*Терез Катариона и др. работ  
визуал в кр. лд РЭС  
062160062*

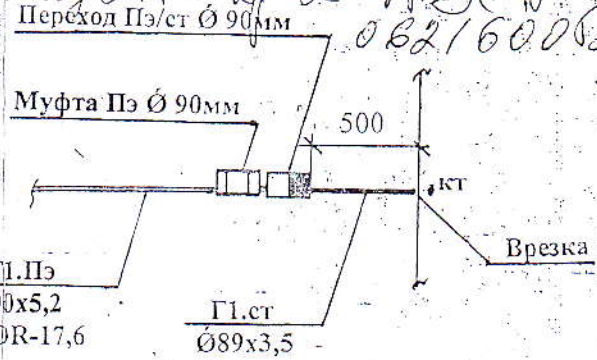

Меняrilor să fie reprezentative  
Ș. Voda

		036/ГСН-16			
		Aprivizionarea cu gaz naturale a casei – bloc locativ pe str. Constructorilor nr4 or. Ștefan Vodă			
Председ	Галушка Г	2.16	Наружное газоснабжение.		
ГИП	Галушка Г	12.16			
Разраб.	Стынка Ф	12.16			
		План с сетями газопровода M1:500.	Стадия	Лист	Листов
			РП	3	4
			SRL "Galan Gri"		

# ПЛАН С СЕТЯМИ ГАЗОПРОВОДА М

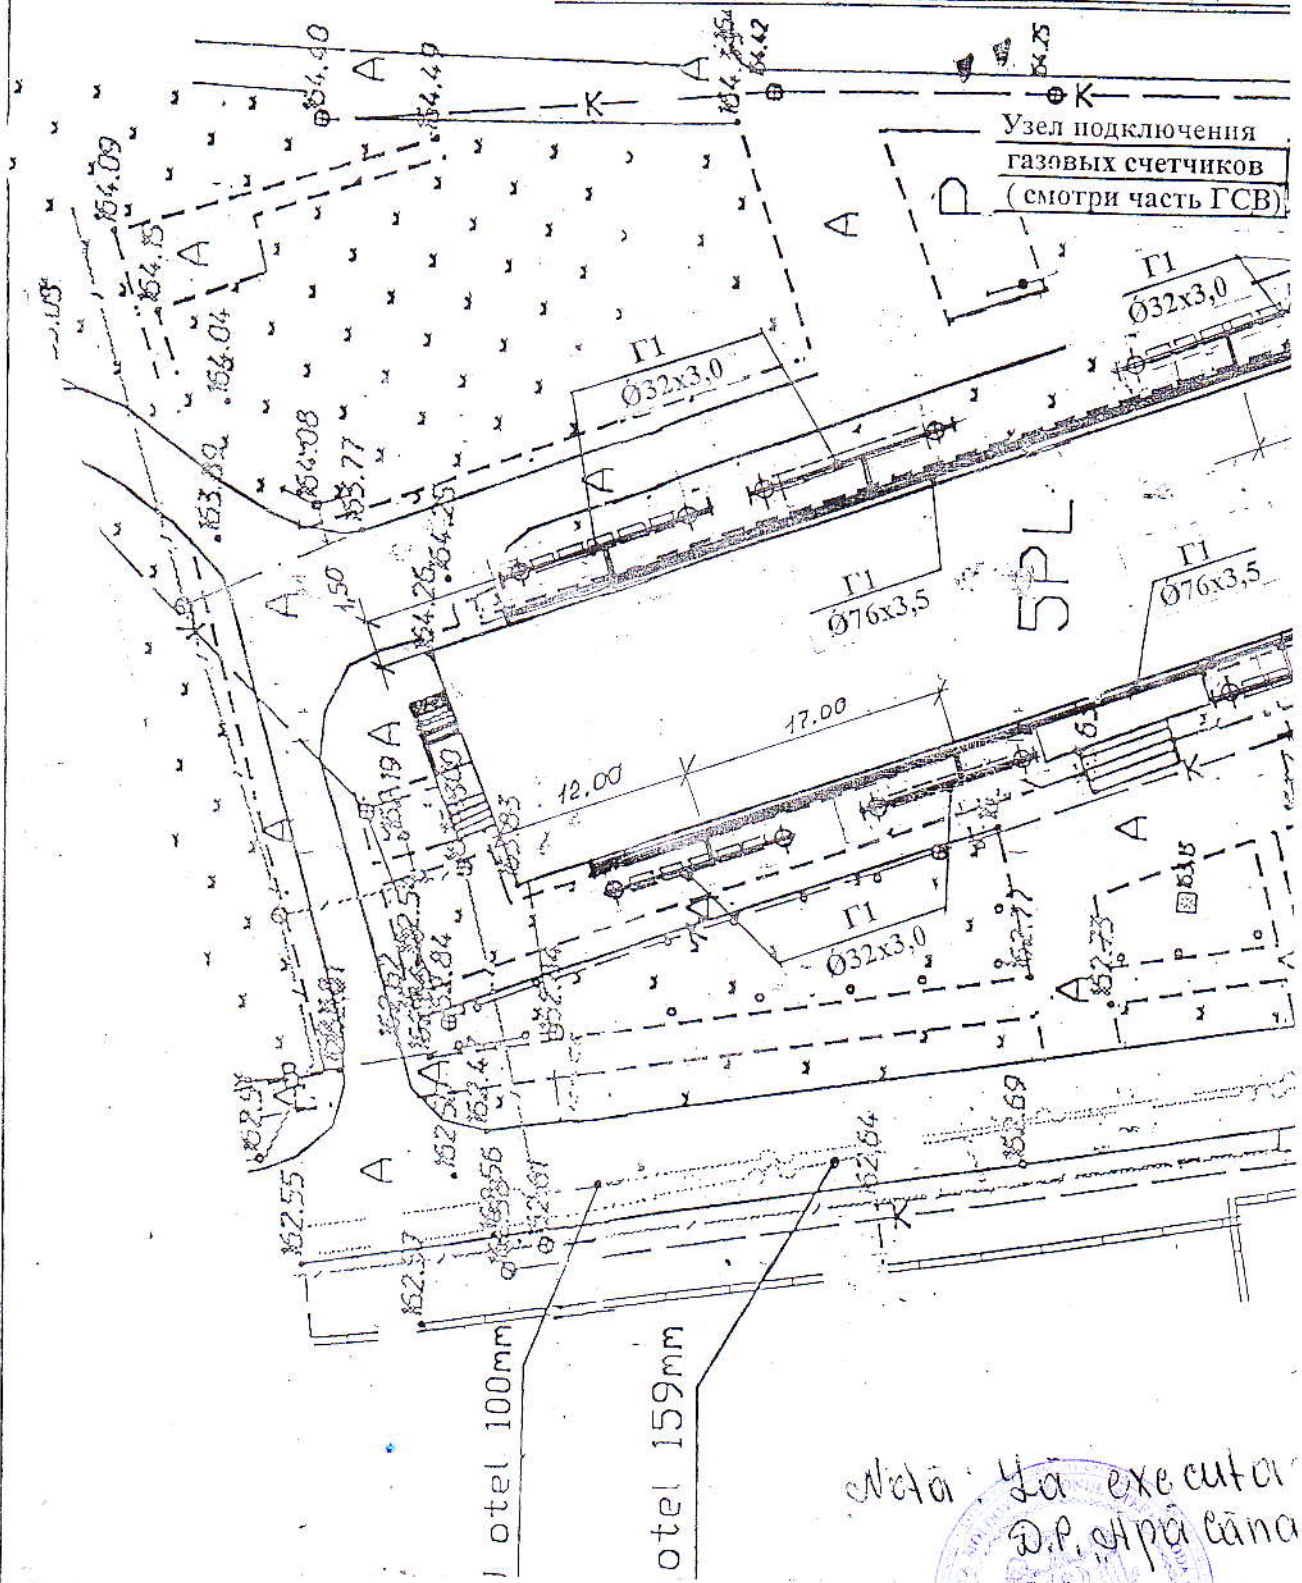

nr. nr. ordi.	iscalit. data	Inloc. inv.nr.

## Примечания

1. Глубина укладки газопровода 1.0м от верха трубы.
2. Повороты линейной части газопровода выполнить за счет естественного изгиба трубы радиусом не менее 25Ø.
3. Узел входа-выхода полиэтиленового газопровода из земли (смотри прилагаемый лист.)
4. Продольный профиль газопровода прокладываемого на местности со спокойным рельефом при отсутствии пересечения газопровода с естественными преградами и различными сооружениями не составляется. (согласно СИСТЕМЕ DE DISTRIBUȚIE A GAZELOR NCM G.05.01-2012.)

Notă: La executare  
D.P. supra câna

